






***2082**

www.mytown.co.il

ברנדיס 9 תל אביב

דירה	קומה	בנין
13	4	9
שטח דירה: 98 מ"ר		
שטח מרפסת: 8 מ"ר		

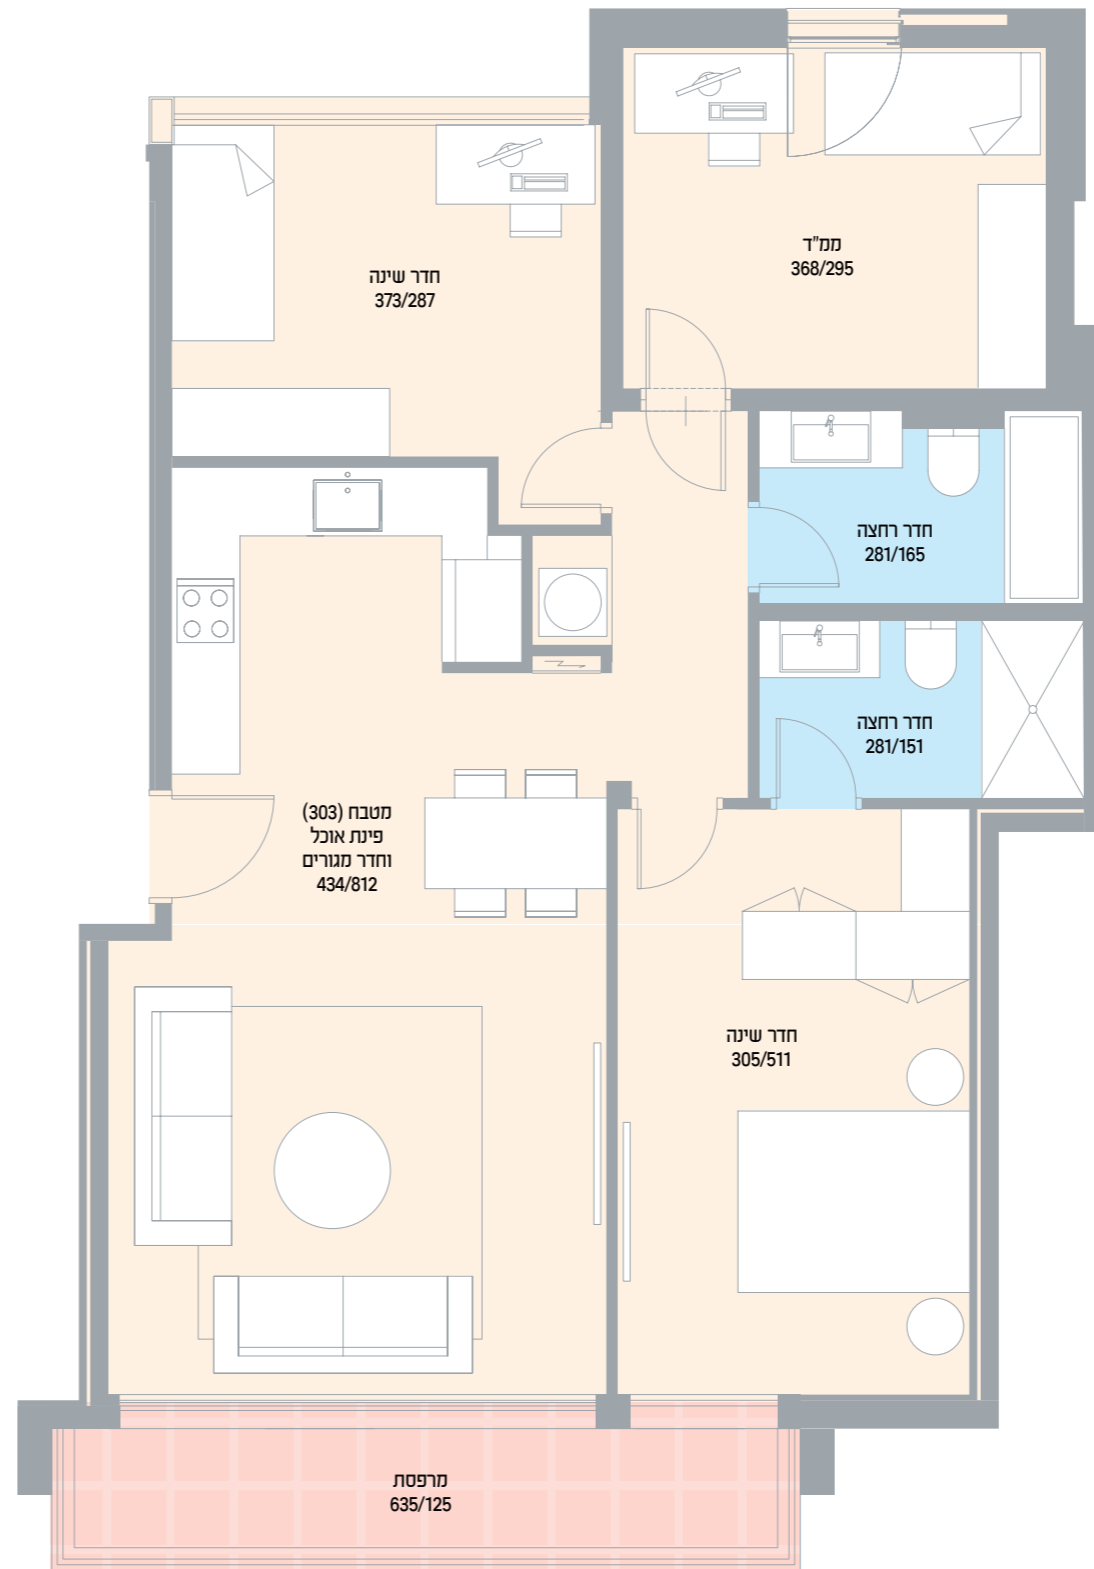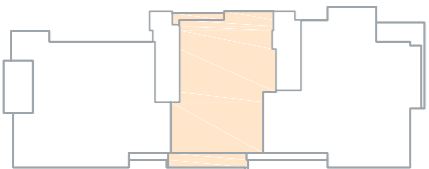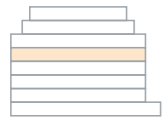

המוצג בתוכנית זו, לרבות ריהוט, אביזרים, מידות, הדמיות, תמונות והתכניות הרעיוניות הינו לצורך המחשה בלבד. לחוזה המכר מצורפים מפרט טכני ותכנית מכר והם בלבד מחייבים את החברה. | התוכניות הינן לפני מתן היתר בנייה ויתכנו שינויים. | תכנית זו אינה מהווה מצג או הצעה ולא תהיה חלק מתנאי מהתקשרות והסכם בין הצדדים. | טלח