





own the home meant for you

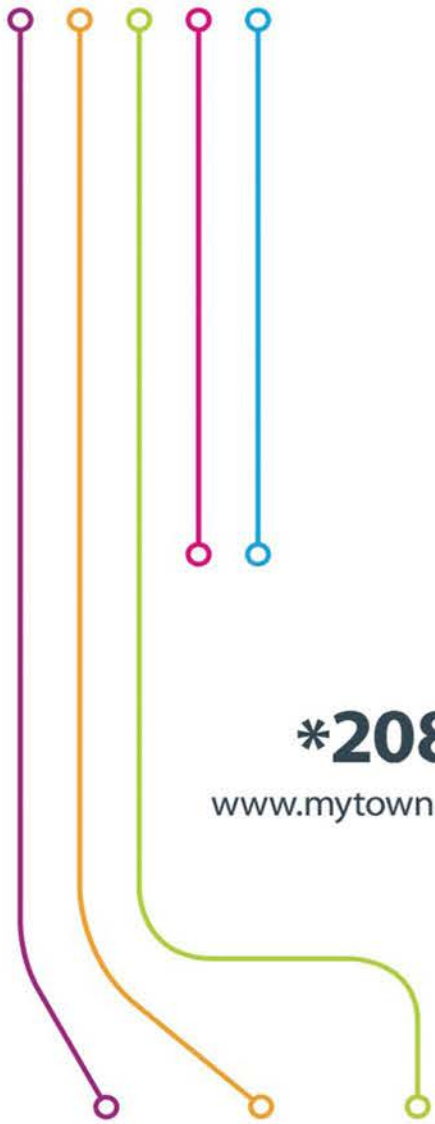

**\*2082**

[www.mytown.co.il](http://www.mytown.co.il)

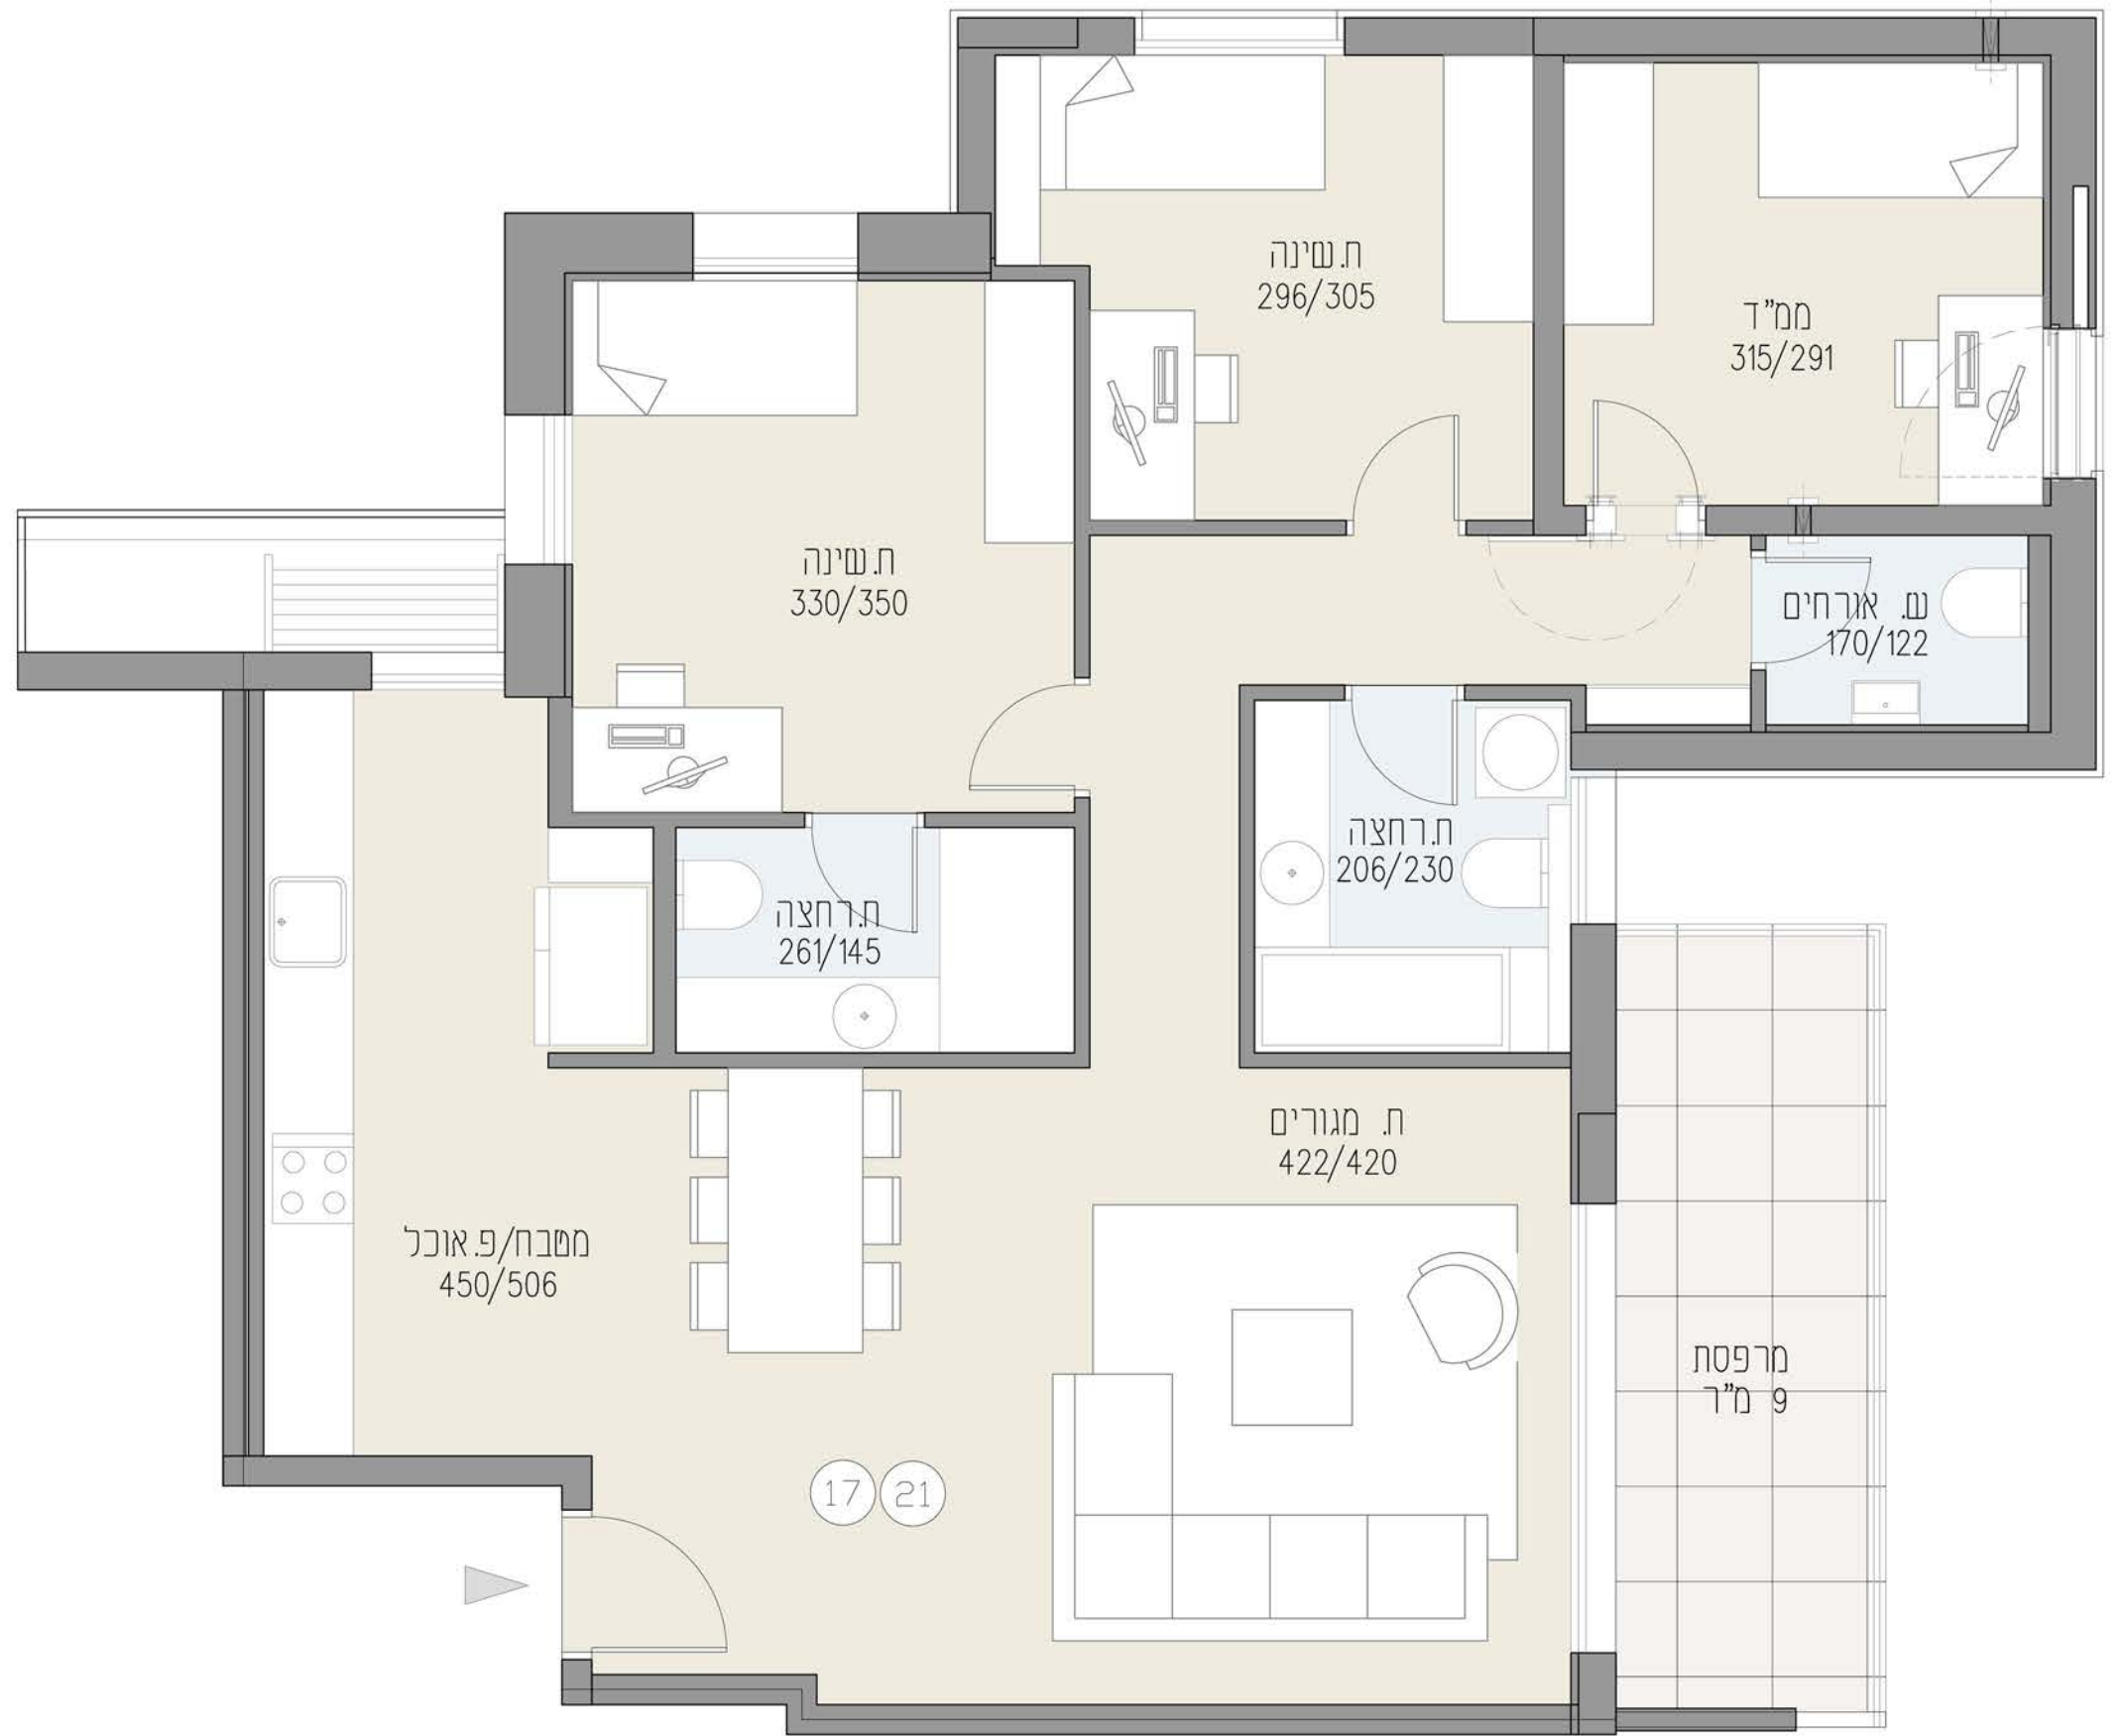

רמז 3, רמת השרון	
דירות	קומה
17,21	4-5

שטח דירה	105 מ"ר
שטח מרפסת	9.5 מ"ר

המוצג בתוכנית זו, לרבות ריהוט, אביזרים, מידות, הדמיות, תמונות והתכניות הרעיוניות הינו לצורך המחשה בלבד. לוחה המכר מצורפים מפרט טכני ותכנית מכר והם בלבד מחייבים את החברה. | התוכנית הינה לפני מתן היתר בנייה וייתכנו שינויים. | תכנית זו אינה מהווה מצג או הצעה ולא תהיה חלק מחשאי מהתקשרות והסכם בין הצדדים. | טלג

