


***2082**


www.mytown.co.il

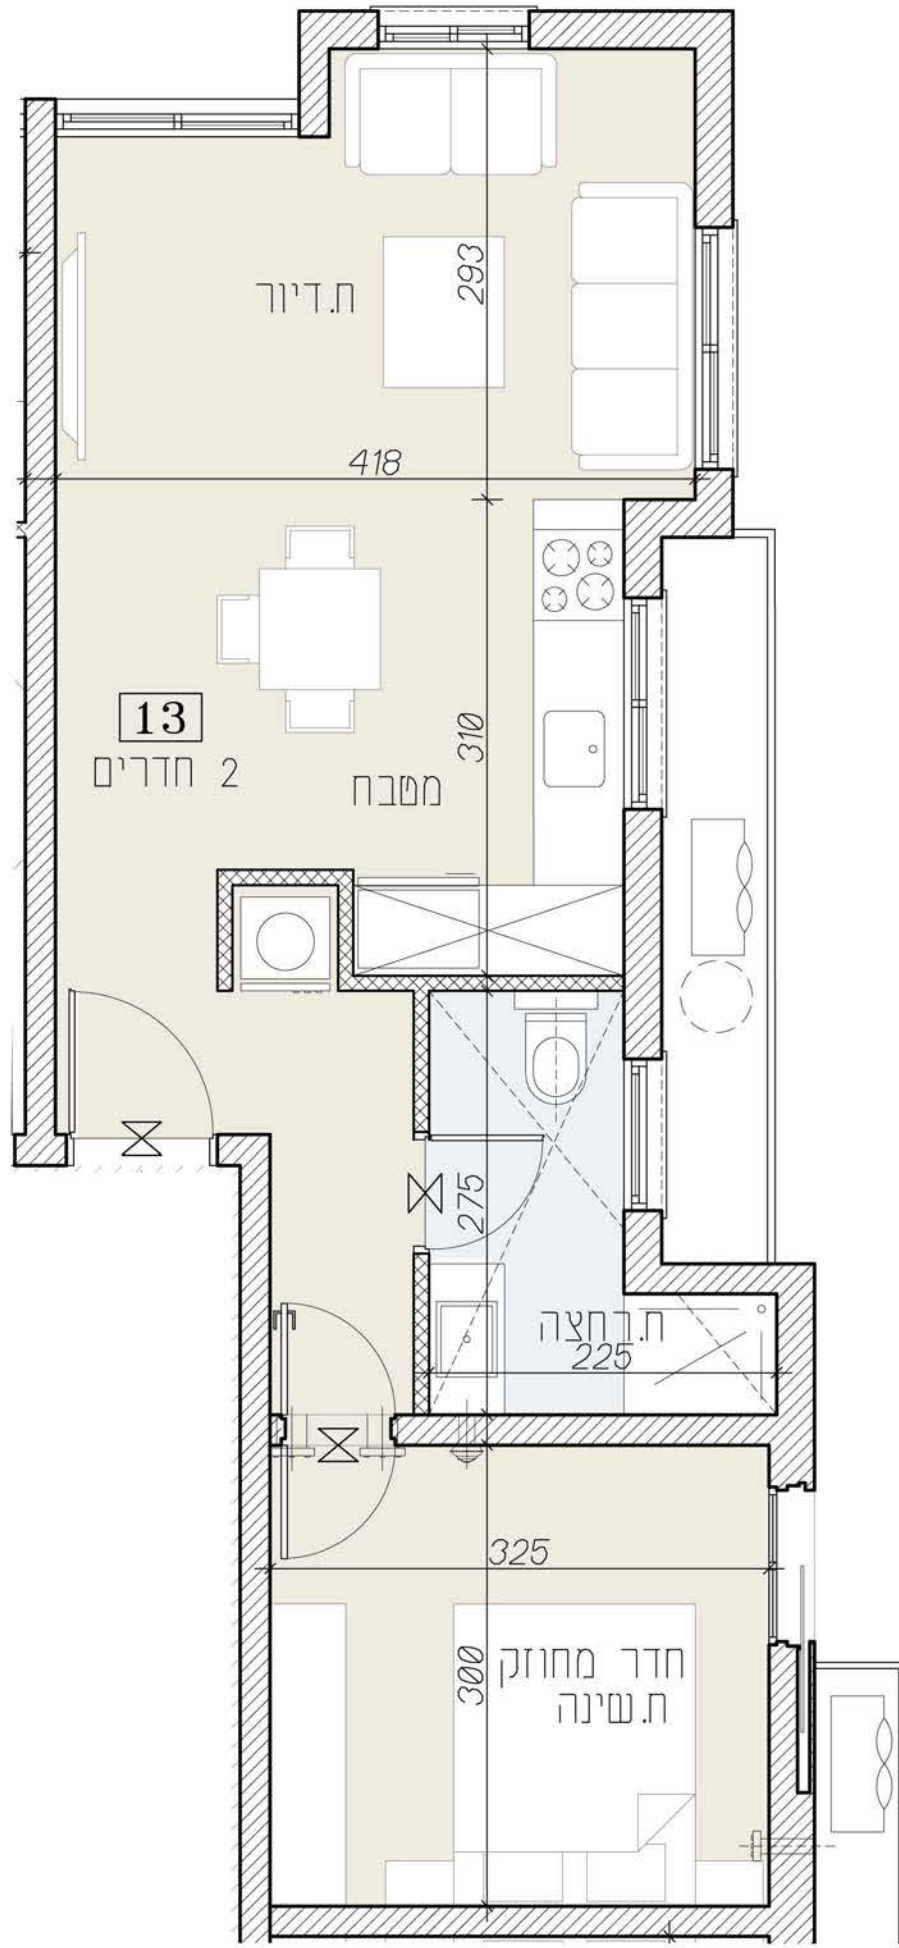

סוקולוב 95, תל אביב

דירה	קומה
13	4

שטח דירה	50 מ"ר
שטח מרפסת	- מ"ר

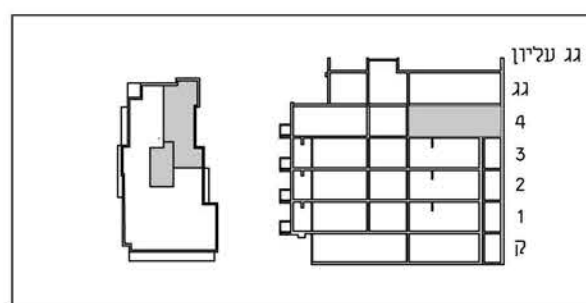

המוצע בתוכנית זו, לרבות ריהוט, אביזרים, מידות הדמיות, תמונות והתכניות הרעיוניות הינו לצורך המחשה בלבד. לחווה המכר מצורפים מפרט טכני וחכנית מכר והם בלבד מחייבים את החברה. | התוכניות הינן לפני מתן היתר בנייה ויחבנו שינויים. | תכנית זו אינה מהווה מצג או הצעה ולא תהיה חלק מחבני מהתקשרות והסכם בין הצדדים. | טלח