


own the home meant for you



***2082**

www.mytown.co.il

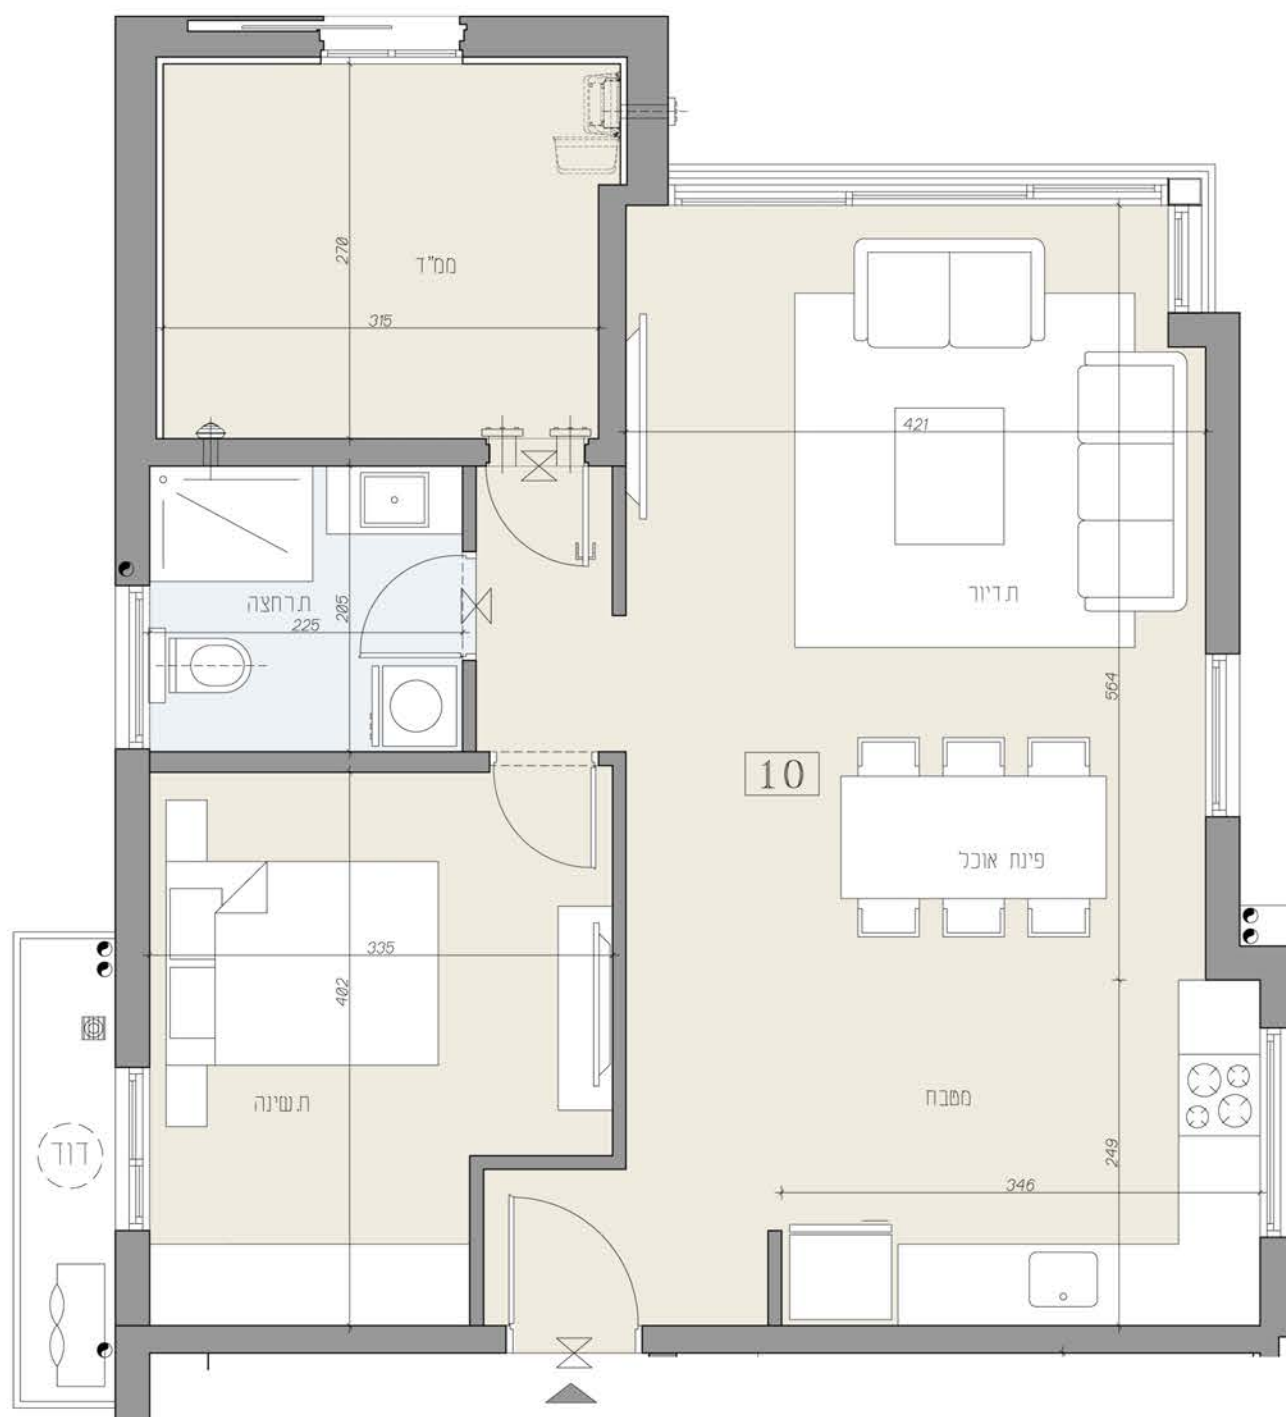

סוקולוב 97, תל אביב	
דירה	קומה
10	5

שטח דירה	76 מ"ר
שטח מרפסת	0 מ"ר

המוצג בתוכנית זו, לרבות ריהוט, אביזרים, מידות, הדמיות, תמונות והתכניות הרעיוניות הינו לצורך המחשה בלבד. לחווה המכר מצורפים מפרט טכני וחכנית מכר והם בלבד מחייבים את החברה. | התוכניות הינן לפני מתן היתר בנייה ויחבנו שינויים. | תכנית זו אינה מהווה מצג או הצעה ולא תהיה חלק מחבלי מהתקשרות והסכם בין הצדדים. | טלח

