



**\*2082**

[www.mytown.co.il](http://www.mytown.co.il)

סוקולוב 97, תל אביב

דירה	קומה
<b>11</b>	<b>5</b>

שטח דירה	91 מ"ר
שטח מרפסת	12 מ"ר

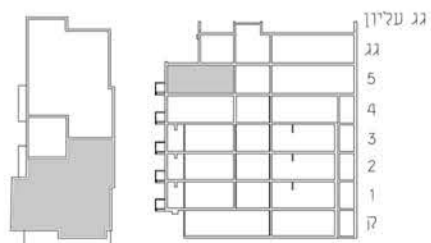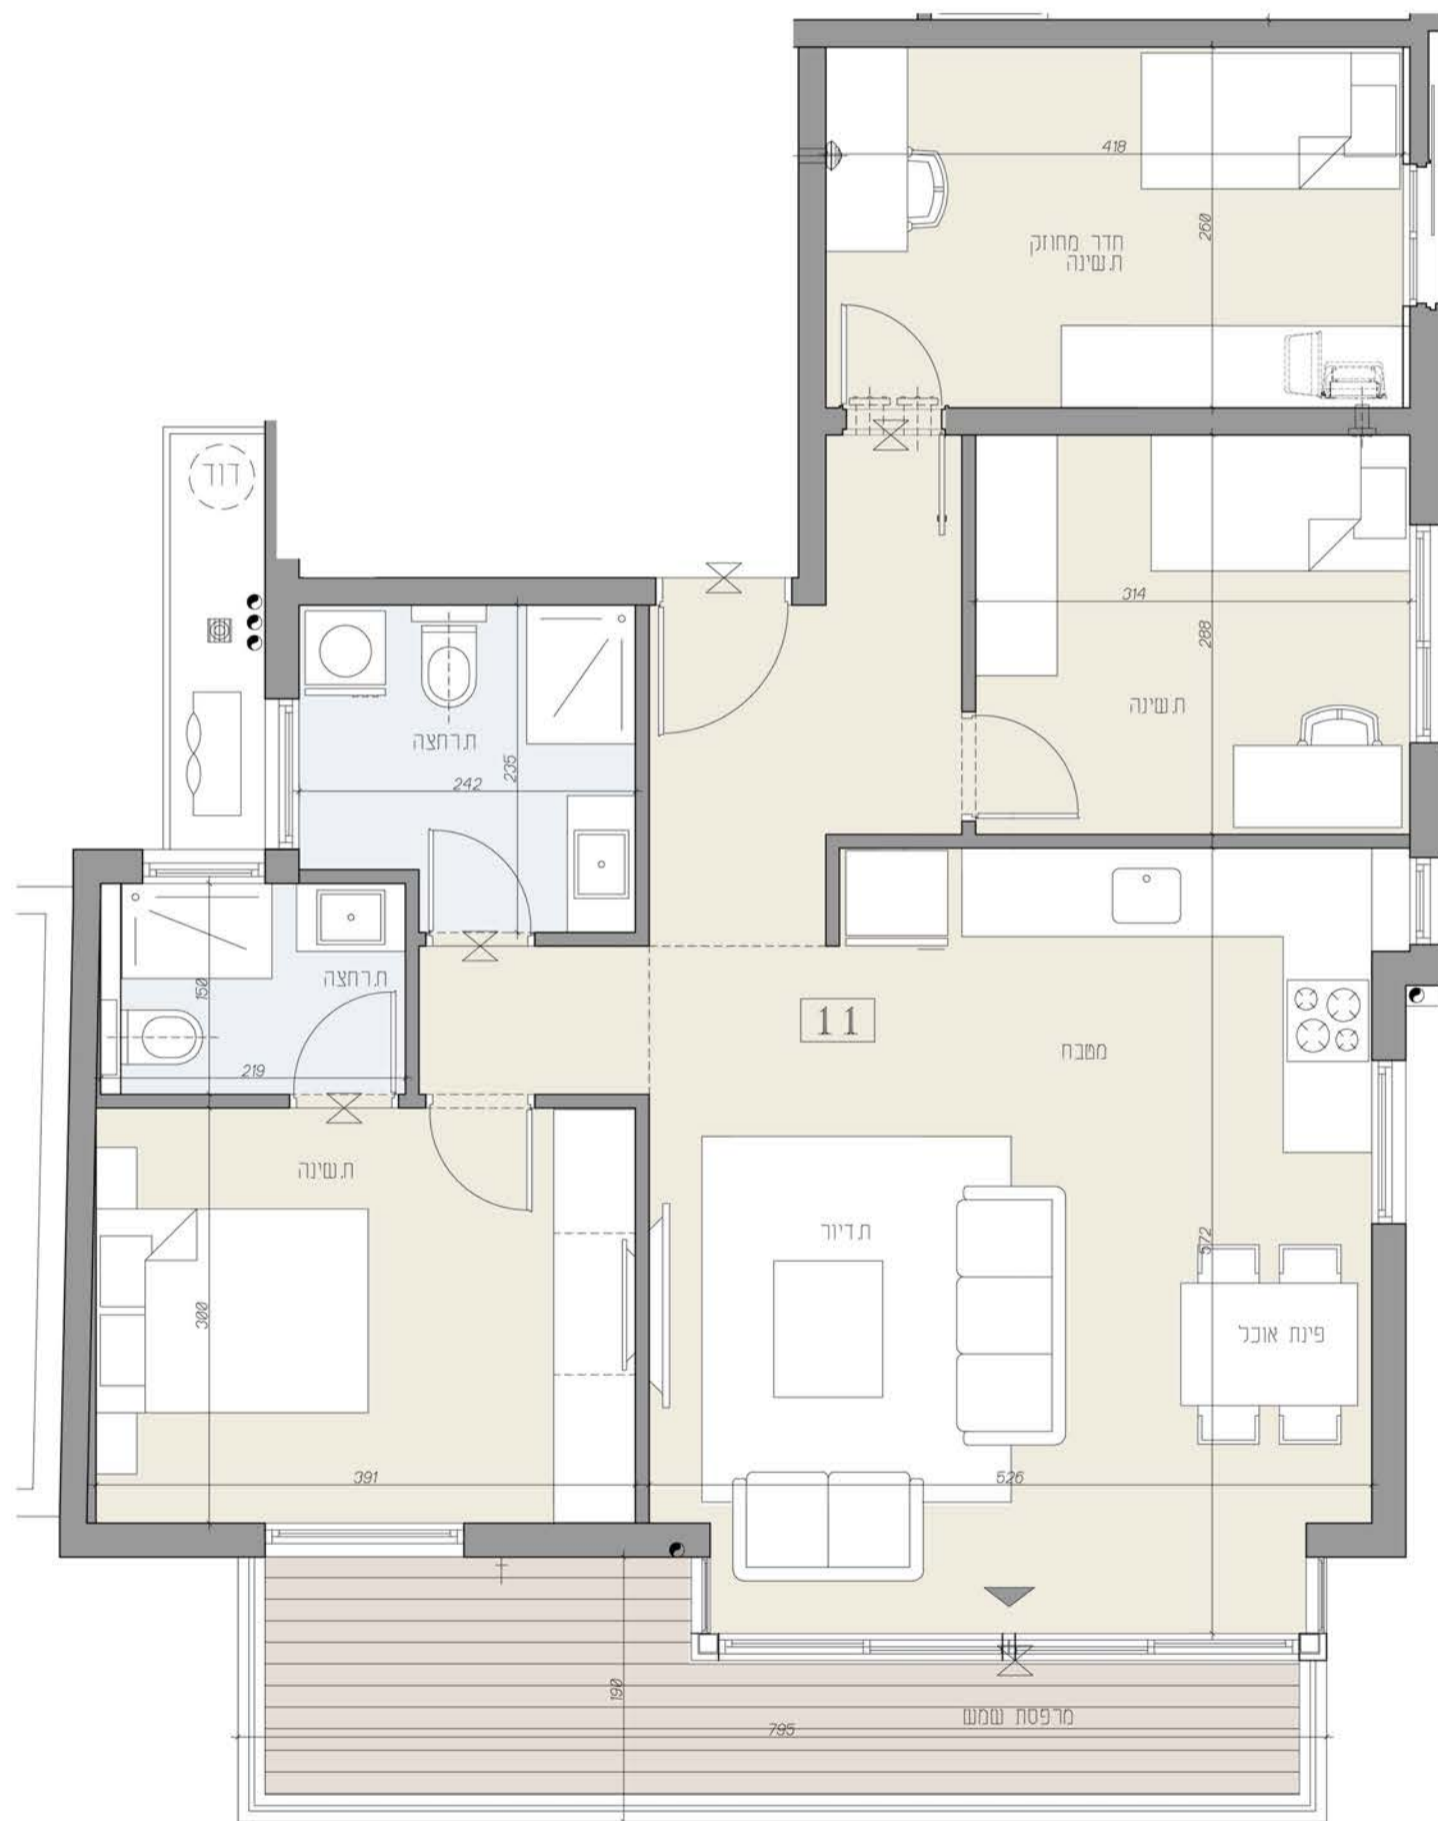

המוצג בתוכנית זו, לרבות ריהוט, אביזרים, מידות, הדמיות, תמונות והתכניות הרעיוניות הינו לצורך המחשה בלבד. לחווה המכר מצורפים מפרט טכני וחבנית מכר והם בלבד מחייבים את החברה. | התוכניות הינן לפני מתן היתר בנייה ויחבנו שינויים. | תכנית זו אינה מהווה מצג או הצעה ולא תהיה חלק מחבני מהתקשרות והסכם בין הצדדים. | טלח