




own the home meant for you



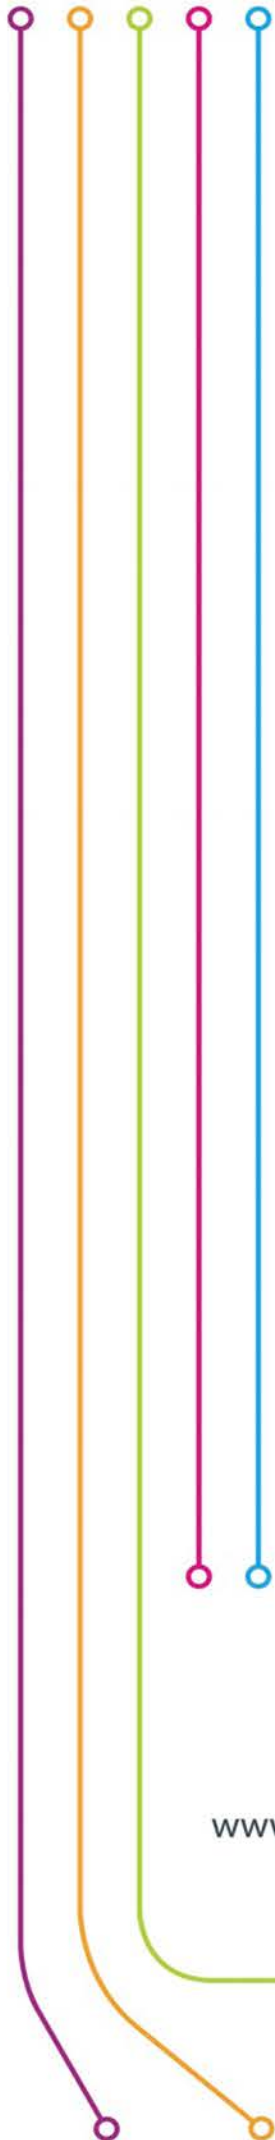


**\*2082**

[www.mytown.co.il](http://www.mytown.co.il)

בילטמור 12, תל אביב	
דירה	קומה
<b>05</b>	<b>01</b>

שטח דירה	125 מ"ר
שטח מרפסת	10.5 מ"ר

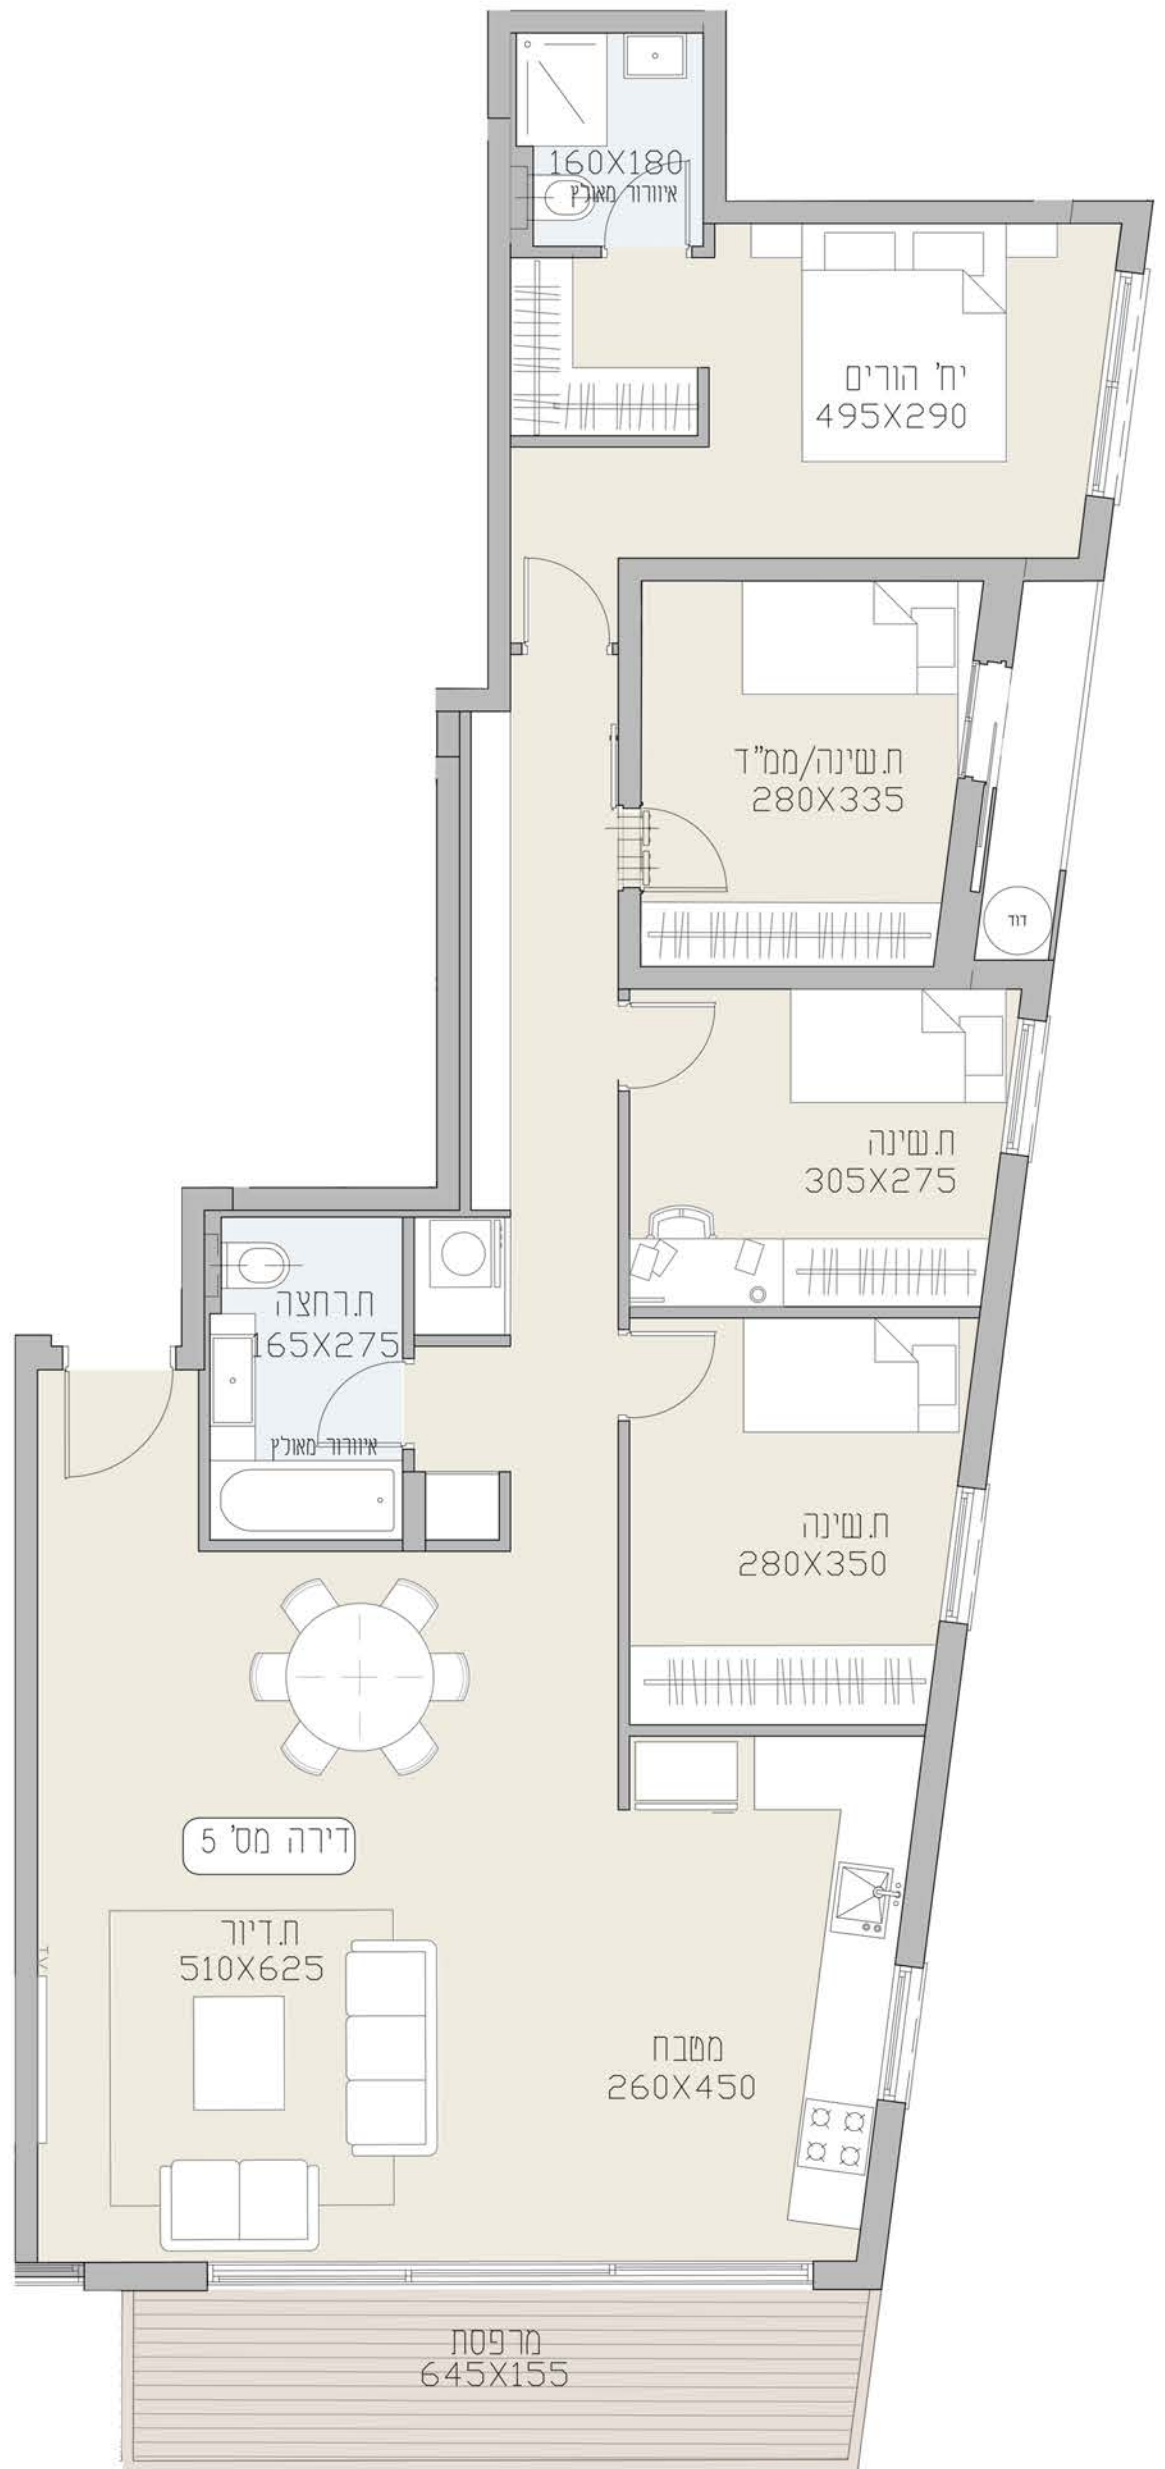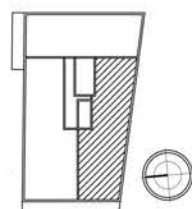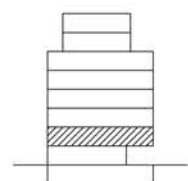

המוצג בטוכנית זו, לרבות ריהוט, אביזרים, מידות, הדמיות, תמונות והתכניות הרעיוניות הינו לצורך המחשה בלבד. לחוזה המכר מצורפים מפרט טכני וחכנית מכר והם בלבד מחייבים את החברה. | התכניות הינן לפני מתן היתר בנייה ויחבנו שינויים. | חכנית זו אינה מהווה סגף או הצעה ולא תהיה חלק ממתמי מהתקשרות והסכם בין הצדדים. | טלח