


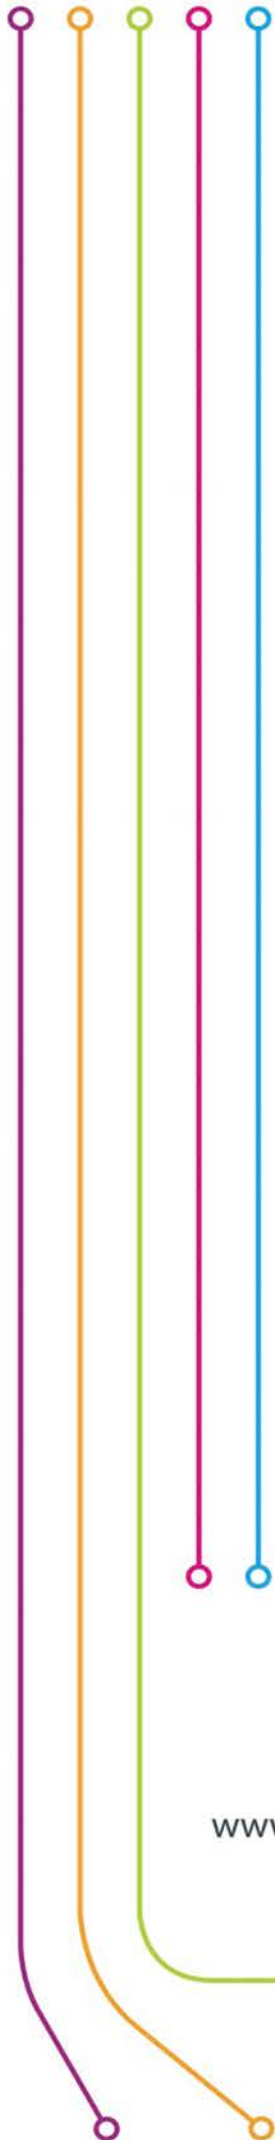

own the home meant for you





***2082**

www.mytown.co.il

בילטמור 12, תל אביב	
דירה	קומה
06	01

שטח דירה	108 מ"ר
שטח מרפסת	10+4.5 מ"ר

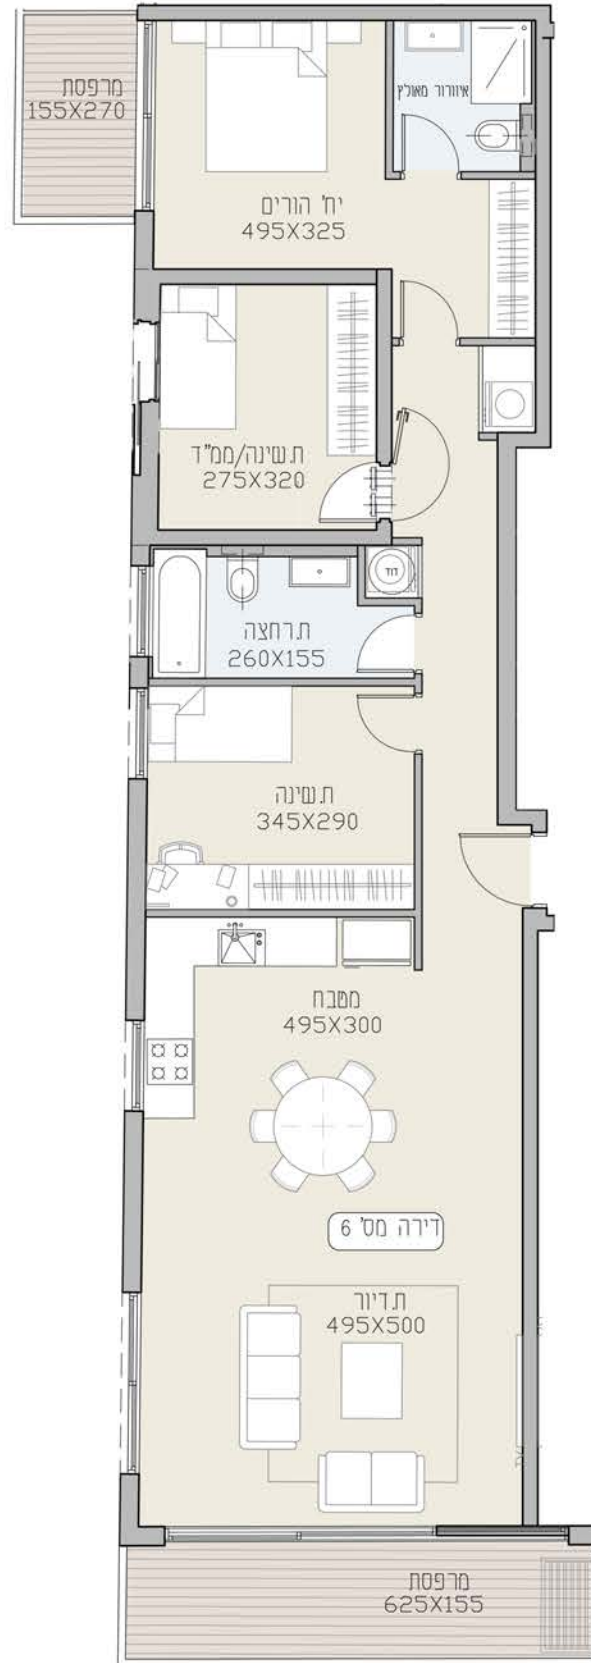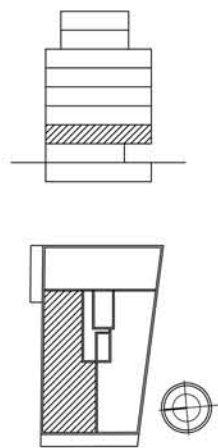

המוצג בטוכנית זו, לרבות ריהוט, אביזרים, מידות, הדמיות, תמונות והתכניות הרעיוניות הינו לצורך המחשה בלבד. לחוזה המכר מצורפים מפרט טכני וחכנית מכר והם בלבד מחייבים את החברה. | התכניות הינן לפני מתן היתר בנייה ויחבנו שיטתיים | חכנית זו אינה מהווה סצג או הצעה ולא תהיה חלק ממסמכי מהתקשרות והסכם בין הצדדים. | טלח