


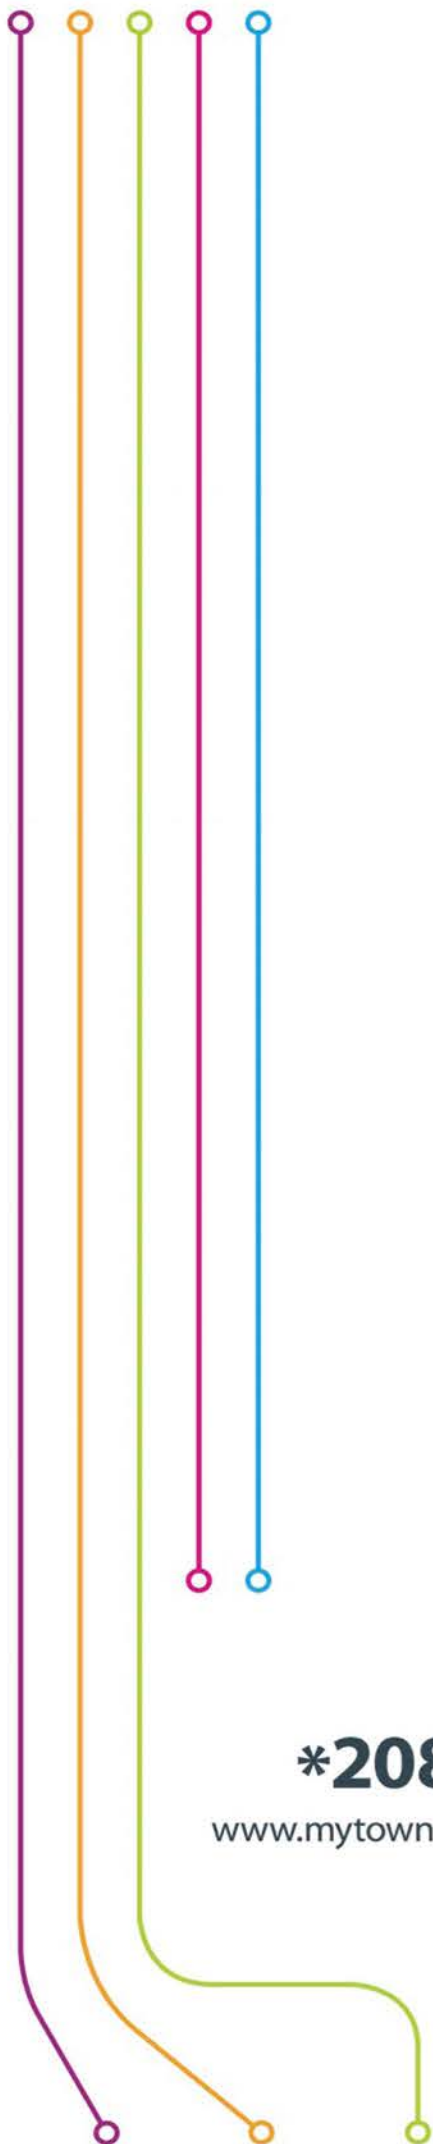

own the home meant for you






**\*2082**

[www.mytown.co.il](http://www.mytown.co.il)

בילטמור 12, תל אביב

דירה	קומה
<b>21</b>	<b>07</b>

שטח דירה	223 מ"ר
שטח מרפסת	21 מ"ר

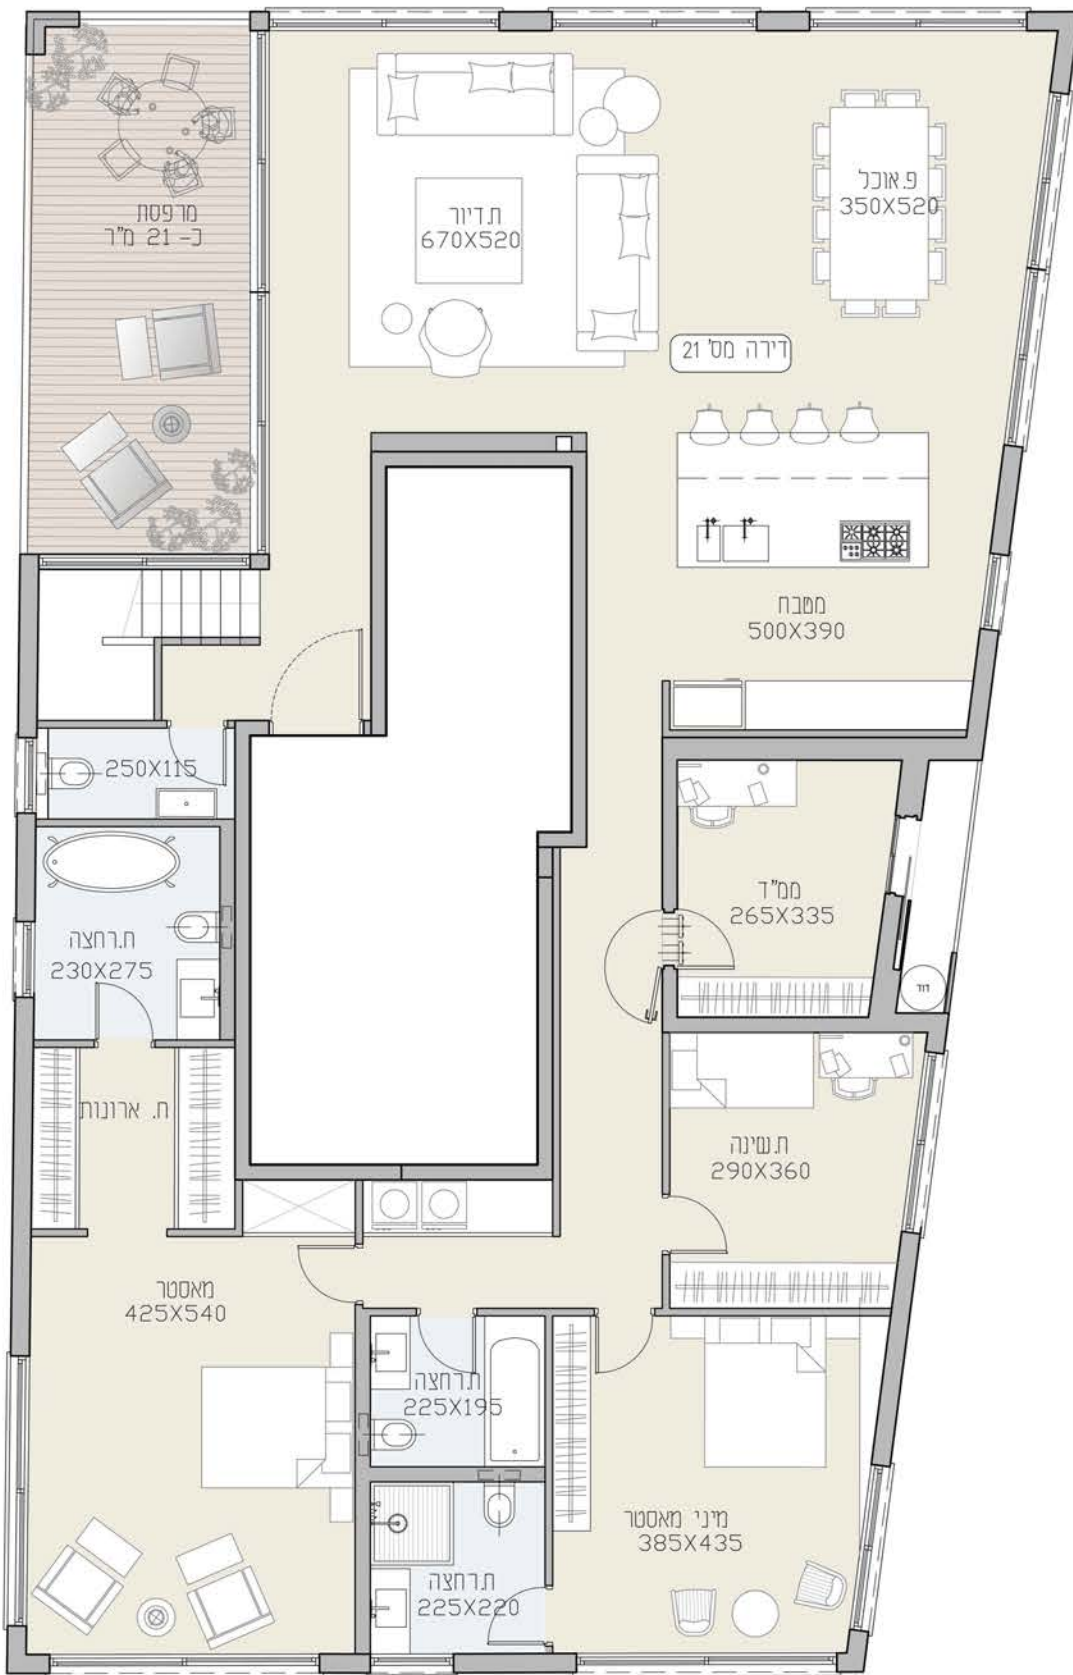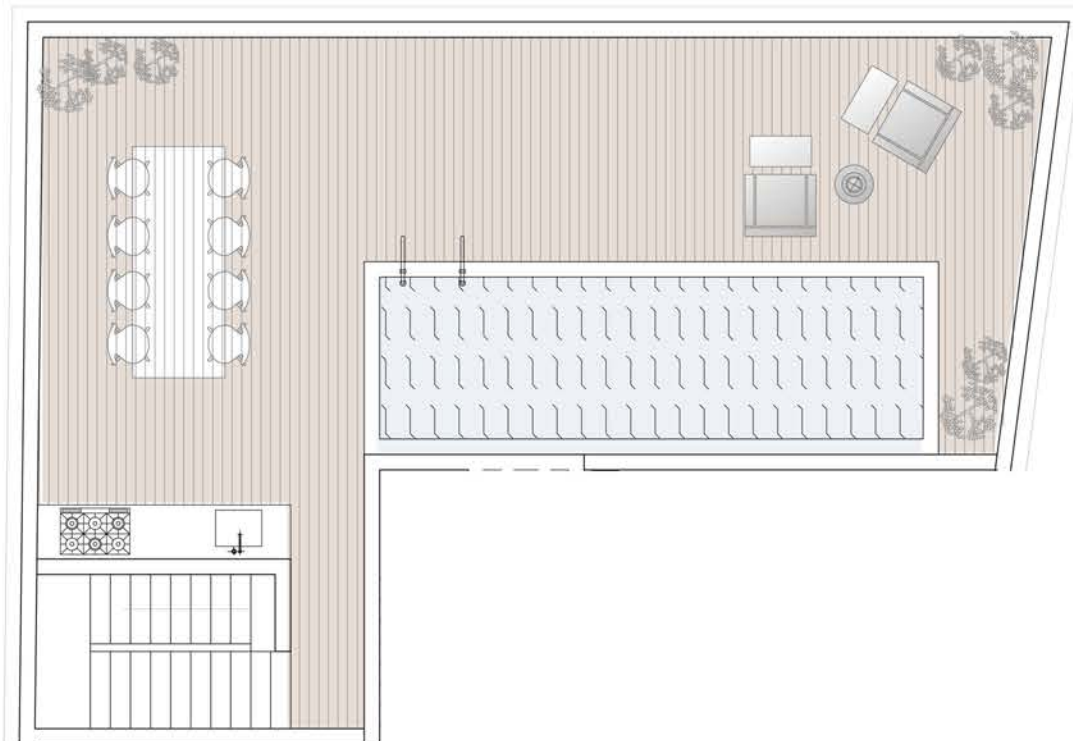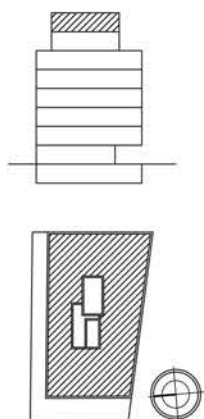

המוצג בטוכנית זו, לרבות ריהוט, אביזרים, מידות, הדמיות, תמונות והתכניות הרעיוניות הינו לצורך המחשה בלבד. לחוזה המכר מצורפים מפרט טכני וחכנית מכר והם בלבד מחייבים את החברה. | התכניות הינן לפני מתן היתר בנייה ויתכנו שינויים. | חכנית זו אינה מהווה סגן או הצעה ולא תהיה חלק ממסמכי מהתקשרות והסכם בין הצדדים. | טלח